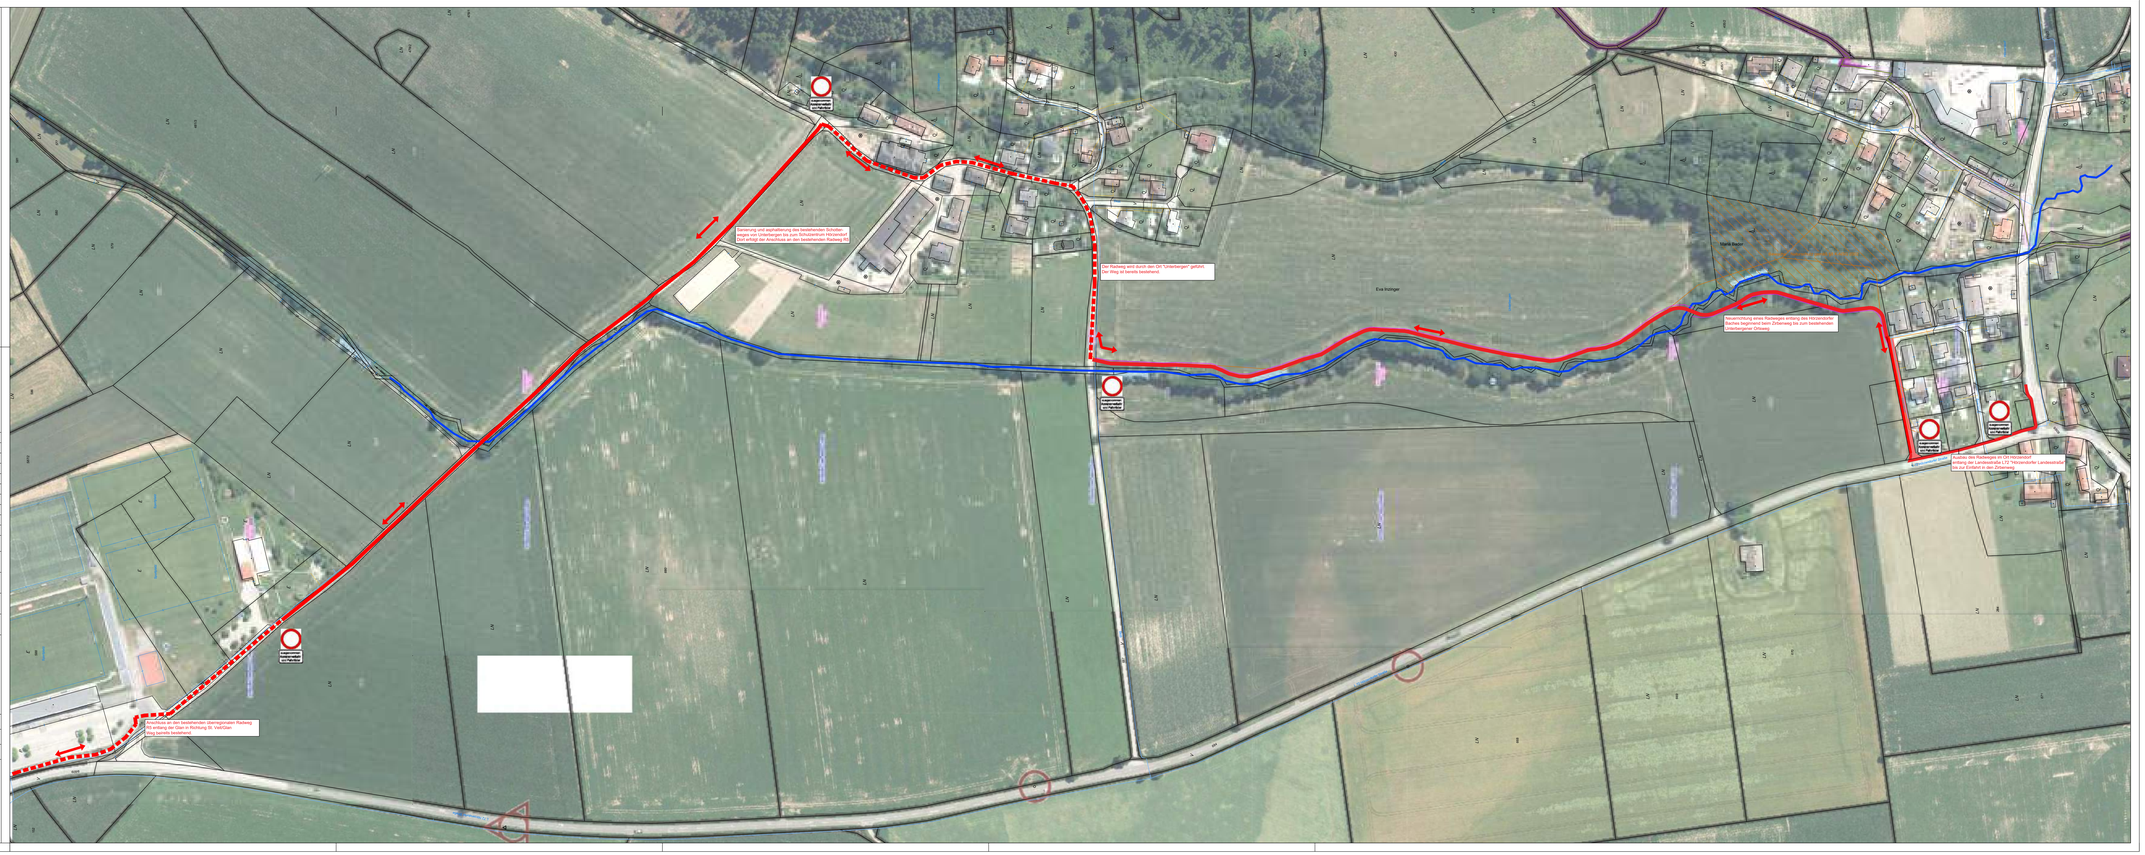

INDEX	NAME	ÄNDERUNGEN	DATUM

Planer:
Stadtgemeinde St. Veit/Glan
Abteilung Tiefbau
Handelsstraße 21
9300 St. Veit/Glan

PLNR.	005
DAT.	10.11.2023
GEZ.	KD
INDEX	01

Radweg Hörzendorf

INHALT:	Übersichtslageplan
BAUSTELLE:	Projektierung Lückenschluss Radweg nach Hörzendorf
BAUHERR:	Stadtgemeinde St. Veit/Glan

LAGEPLAN

MASSSTAB: 1:1000